


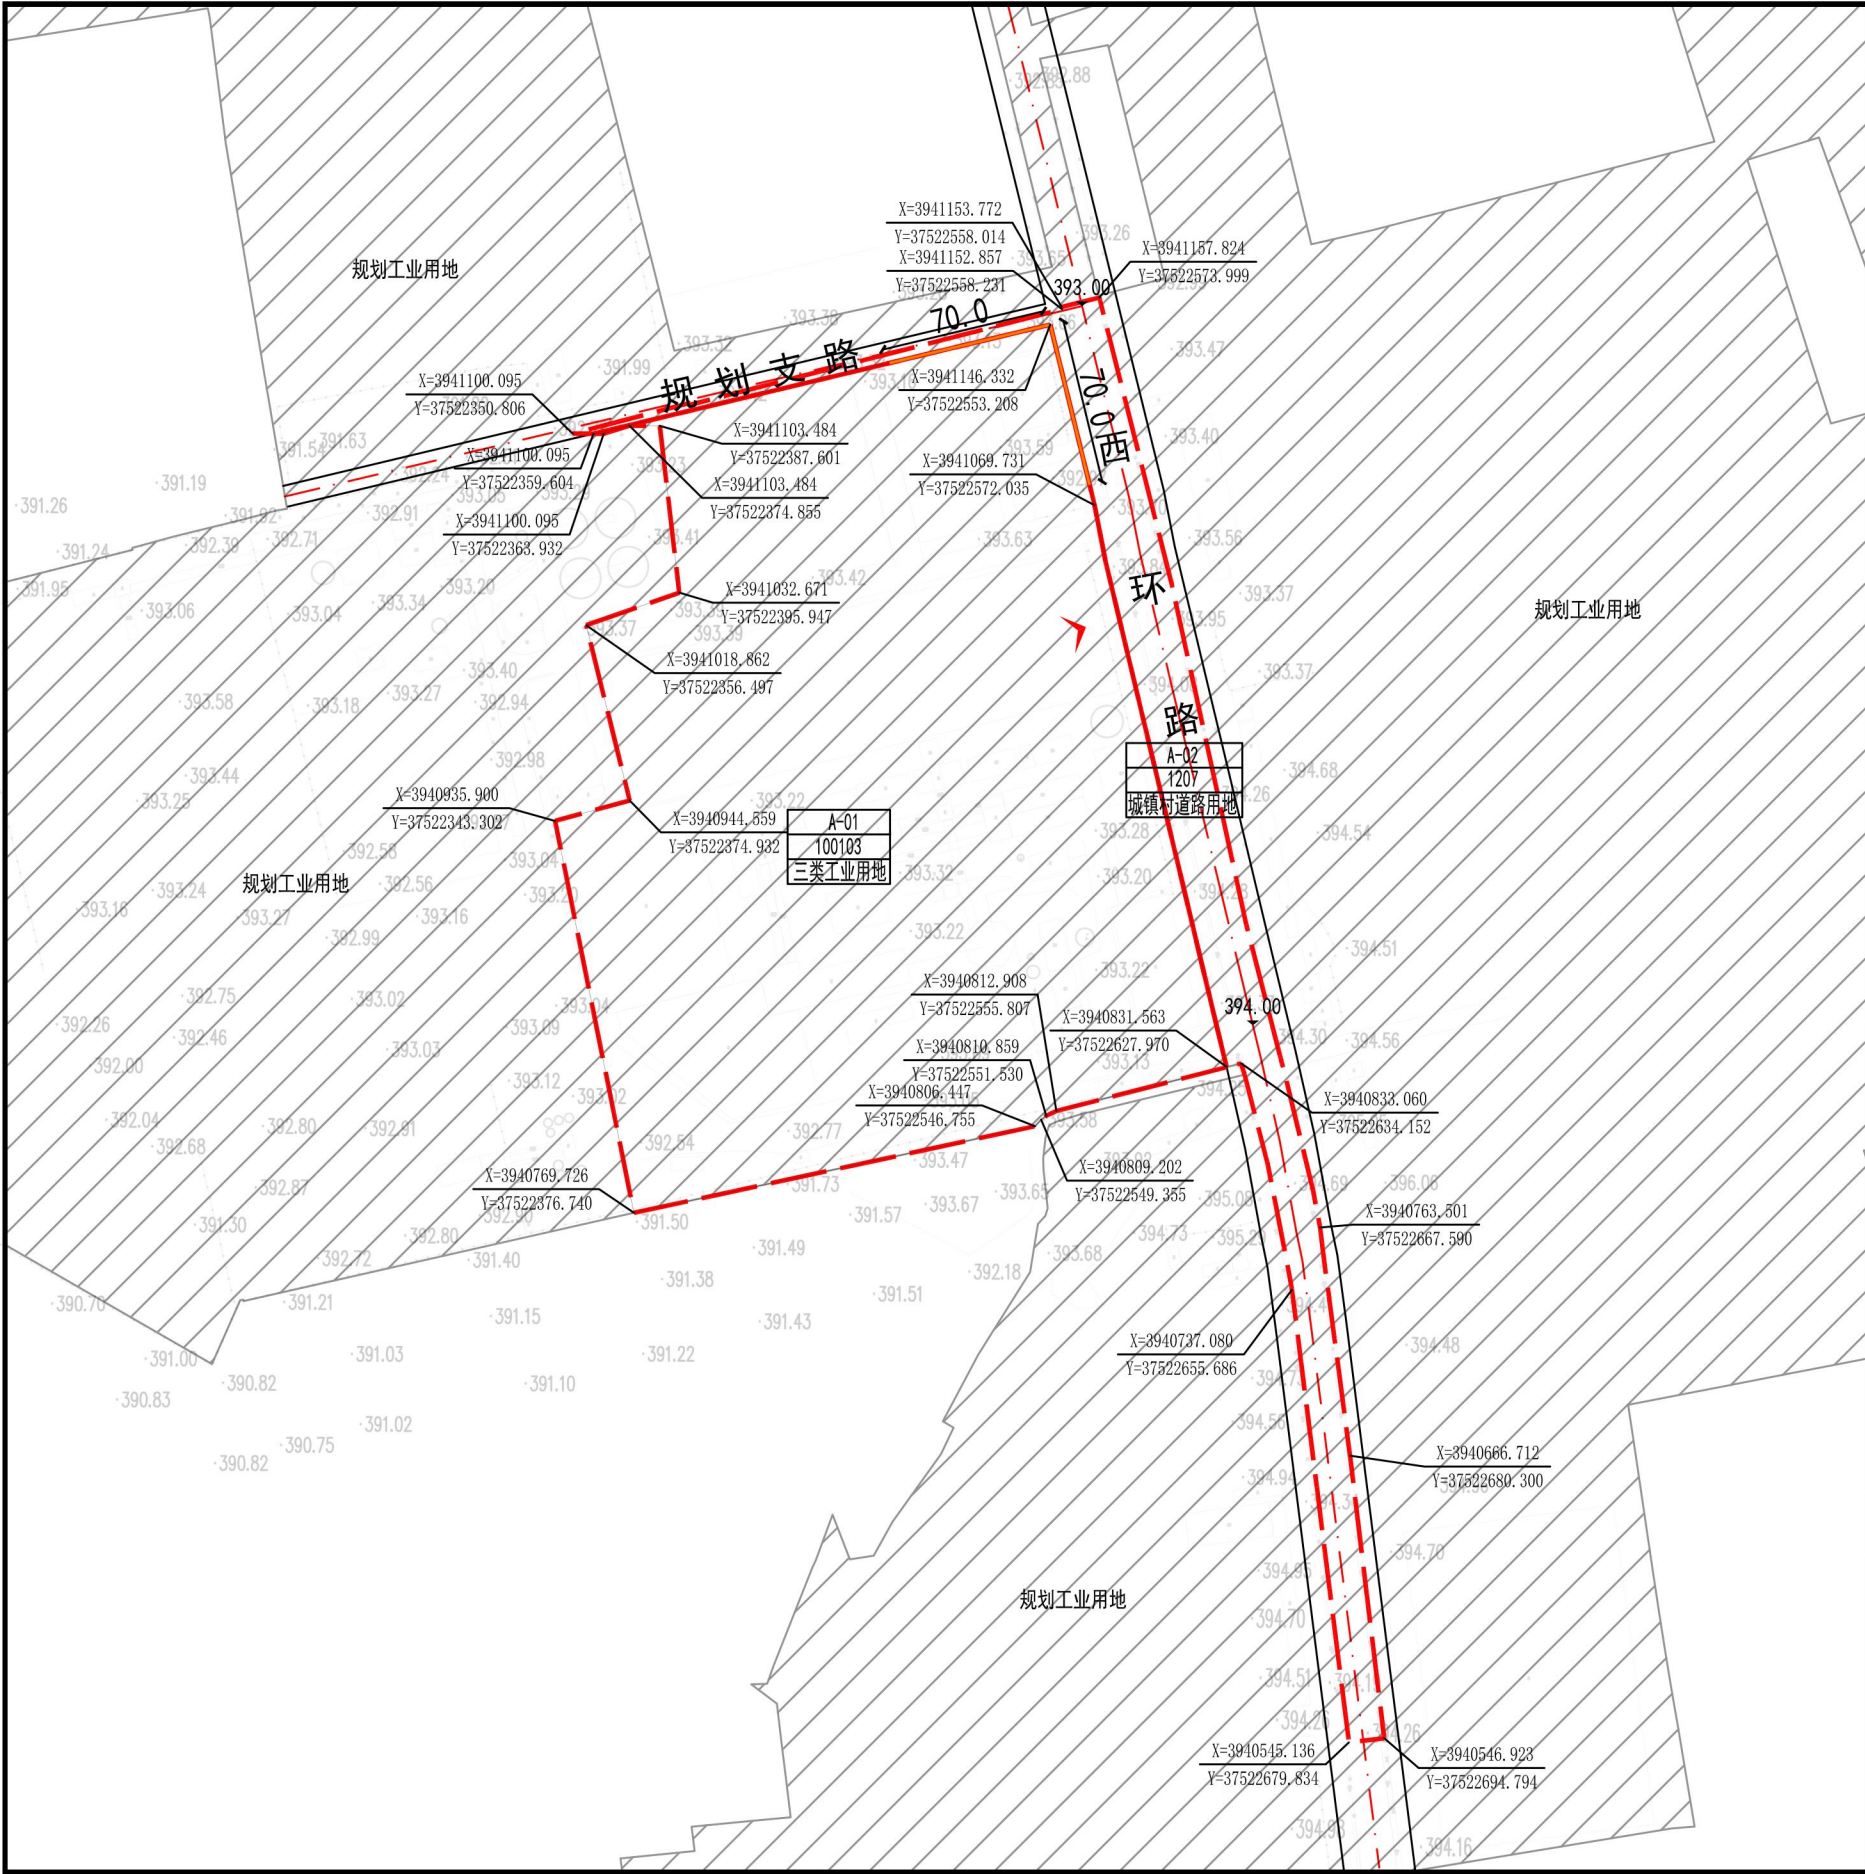

地块位置图

风玫瑰

比例尺

引导性内容

1. 本地位于现代产业风貌区。突出交通的快速便利和产业的时间效益主题，建筑风格简洁明快，布局密集规整，体现厚重大气的整体风格，打造高效、现代、复合的现代产业园区风貌。

2. 结合运城市海绵城市建设工作领导小组办公室文件《关于落实海绵城市建设管控指标的通知》（运海绵办[2022]1号）运城市海绵城市建设改造项目控制指标要求，本地块年径流总量控制率达到75%。

3. 参照《绿色建筑发展要求》，地块内装配式建筑面积占新建建筑面积比例不低于50%。

道路横断面

西环路道路横断面

规划支路道路横断面

图例

A-01

地块编号

100103

用地代码

394.00

地块控制点坐标

— — —

地块范围线

— — —

道路红线

— — —

道路中心线

— — —

禁止开口线

— — —

城镇开发边界

393.00

道路控制点标高

▲

机动车开口方位

备注

1. 用地性质按照《国土空间调查、规划、用途管制用地分类指南》执行。

2. 地块内行政办公及生活服务设施用地面积不得超过总用地面积的7%，且建筑面积不得小于地块总建筑面积的15%。

3. 其他事项均应符合国家、地方等有关规范、标准和规定的相关要求。

4. 本图则坐标系采用2000国家大地坐标系，高程为1985国家高程基准。图中所示尺寸以“米”为单位。